LEGENDA		
DESCRIÇÃO	m2	%
ÁREA DOS LOTES	2.593,82m²	34,03
ÁREA SISTEMA VIÁRIO	1.193,53m²	15,66
ÁREA INSTITUCIONAL	3.585,15m²	47,03
ÁREA DOS LOTES DESTINADOS A HABITAÇÃO POPULAR	250,00m²	3,28
ÁREA TOTAL LOTEAMENTO	7.622,50m²	100,00

LEGENDA SISTEMA VIÁRIO	
DESCRIÇÃO	m²
RUA IVO HEISS	1.193,53m²
TOTAL	1.193,53m²

LEGENDA DE QUADRAS	
DESCRIÇÃO	m²
QUADRA 001	6.428,97m²
TOTAL	6.428,97m²

OBS
1. De
Faze
lotea
da q
de A

2. A
Vi§ri
com
com

LEGENDA
ÁREA DESTINADA A HABITAÇÃO POPULAR

04 LOTES RESIDENCIAIS
01 LOTES DESTINADOS A HABITAÇÃO POPULAR
02 LOTES DE USO INSTITUCIONAL
7 LOTES

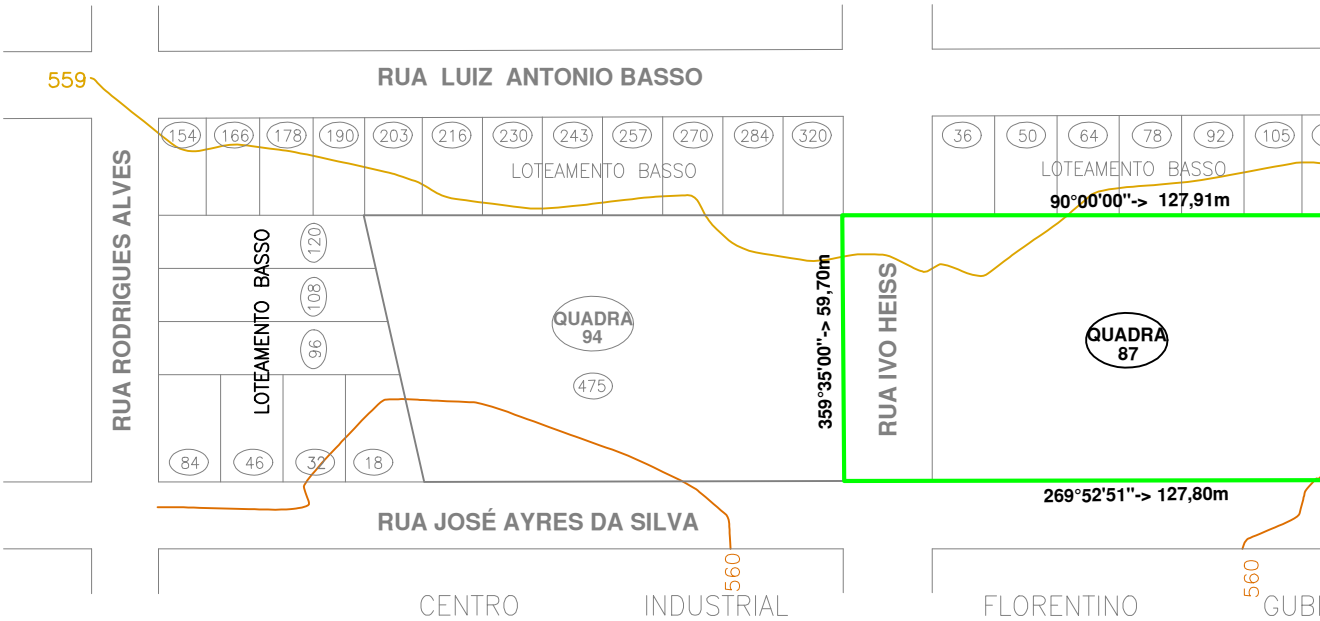

PLANIALTIMÉTRICO

ESCALA 1:1000

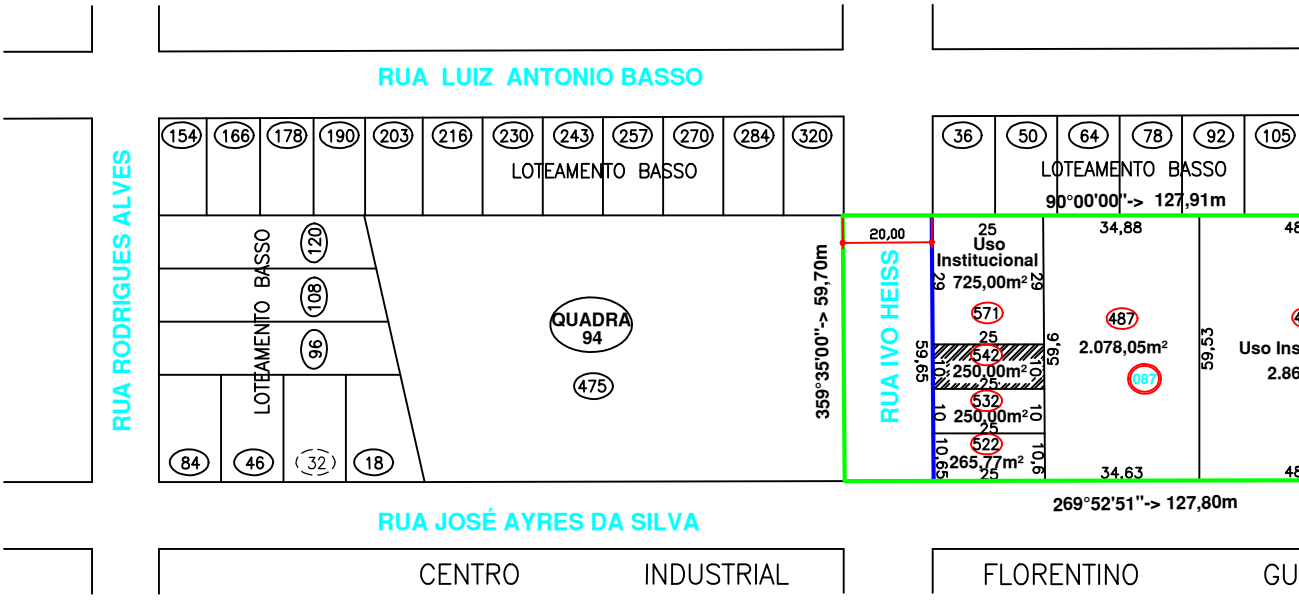

PROJETO DE LOTEAMENTO URBANO

ESCALA 1:1000

CHAVE DE VERIFICACAO DE INTEGRIDADE: EFE60A27B0332A9E703EBF11C726675A **CODIGO DO DOCUMENTO:** 004955
VERIFIQUE A AUTENTICIDADE EM https://toledo.votacaoeletronica.inf.br/autenticidadepdf

PL 106/2014
AUTORIA: Poder Executivo